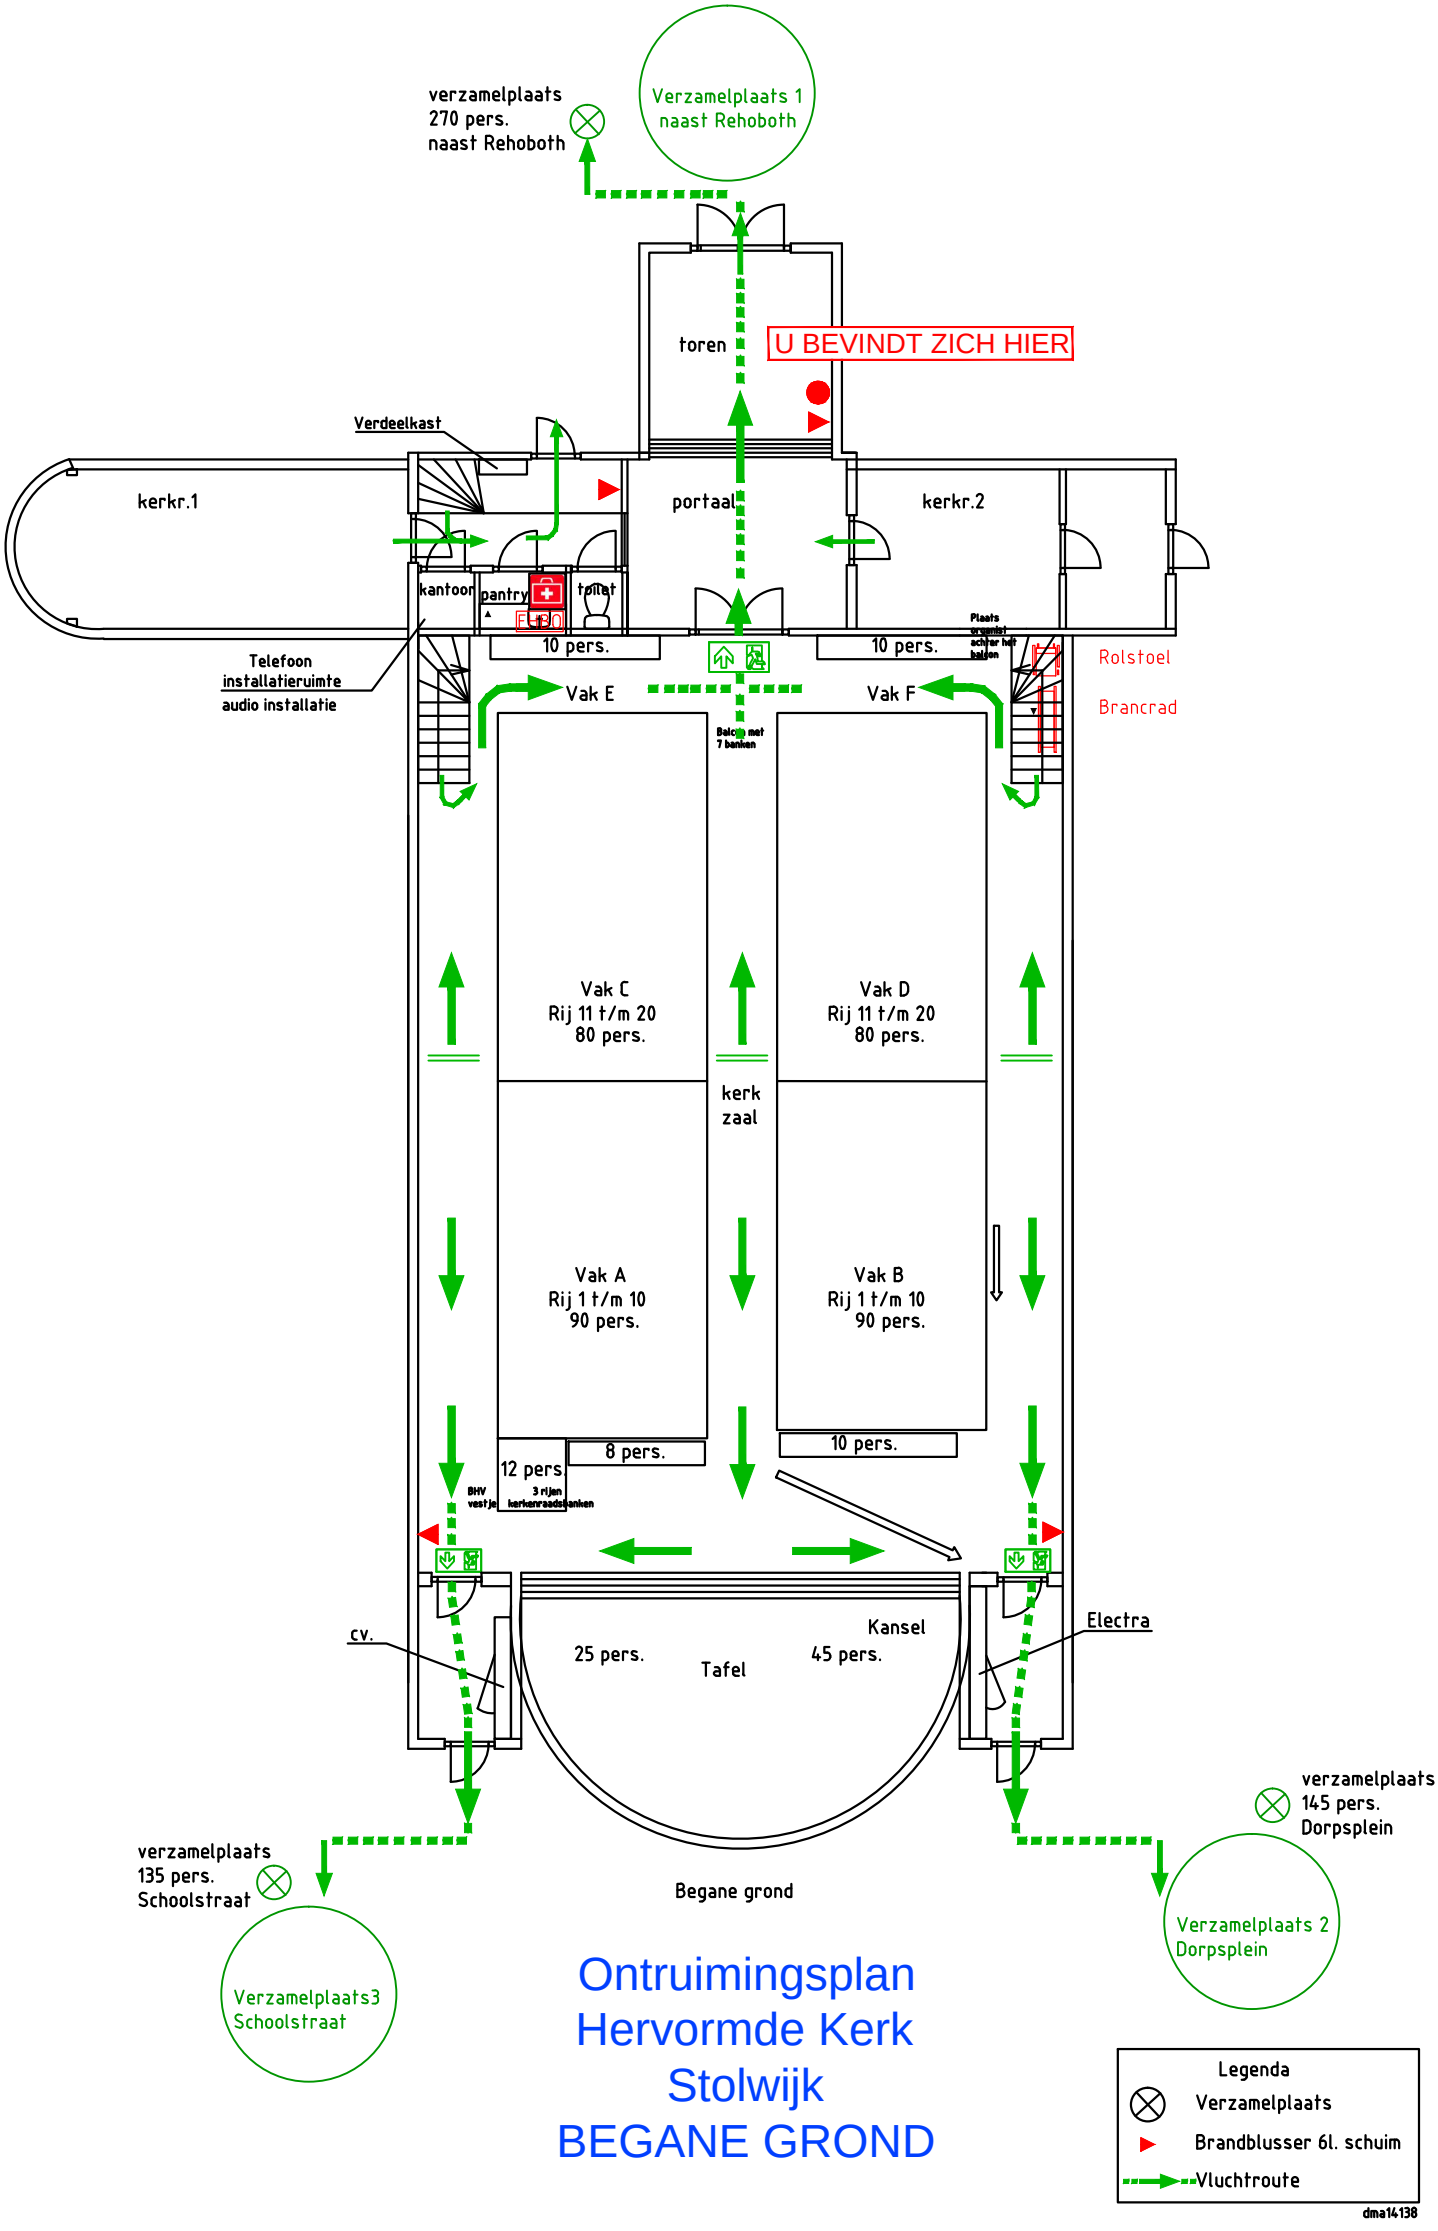
verzamelplaats
270 pers.
naast Rehoboth
Verzamelplaats 1
naast Rehoboth
toren
U BEVINDT ZICH HIER
Verdeelkast
kerkr.1
portaal
kerkr.2
kantoor
pantry
toilet
10 pers.
10 pers.
Telefoon
installatieruimte
audio installatie
Rolstoel
Brancrad
Vak E
Vak F
Vak C
Rij 11 t/m 20
80 pers.
Vak D
Rij 11 t/m 20
80 pers.
kerk
zaal
Vak A
Rij 1 t/m 10
90 pers.
Vak B
Rij 1 t/m 10
90 pers.
8 pers.
10 pers.
12 pers
cv.
Kansel
25 pers.
Tafel
45 pers.
Electra
Begane grond
verzamelplaats
135 pers.
Schoolstraat
Verzamelplaats3
Schoolstraat
verzamelplaats
145 pers.
Dorpsplein
Verzamelplaats 2
Dorpsplein
Ontruimingsplan
Hervormde Kerk
Stolwijk
BEGANE GROND
Legenda
Verzamelplaats
Brandblusser 6l. schuim
Vluchtroute
dma14138